


## Wisselstraat 2

Alle contacten zijn dubbel uitgevoerd i.v.m. + en - rijspanning

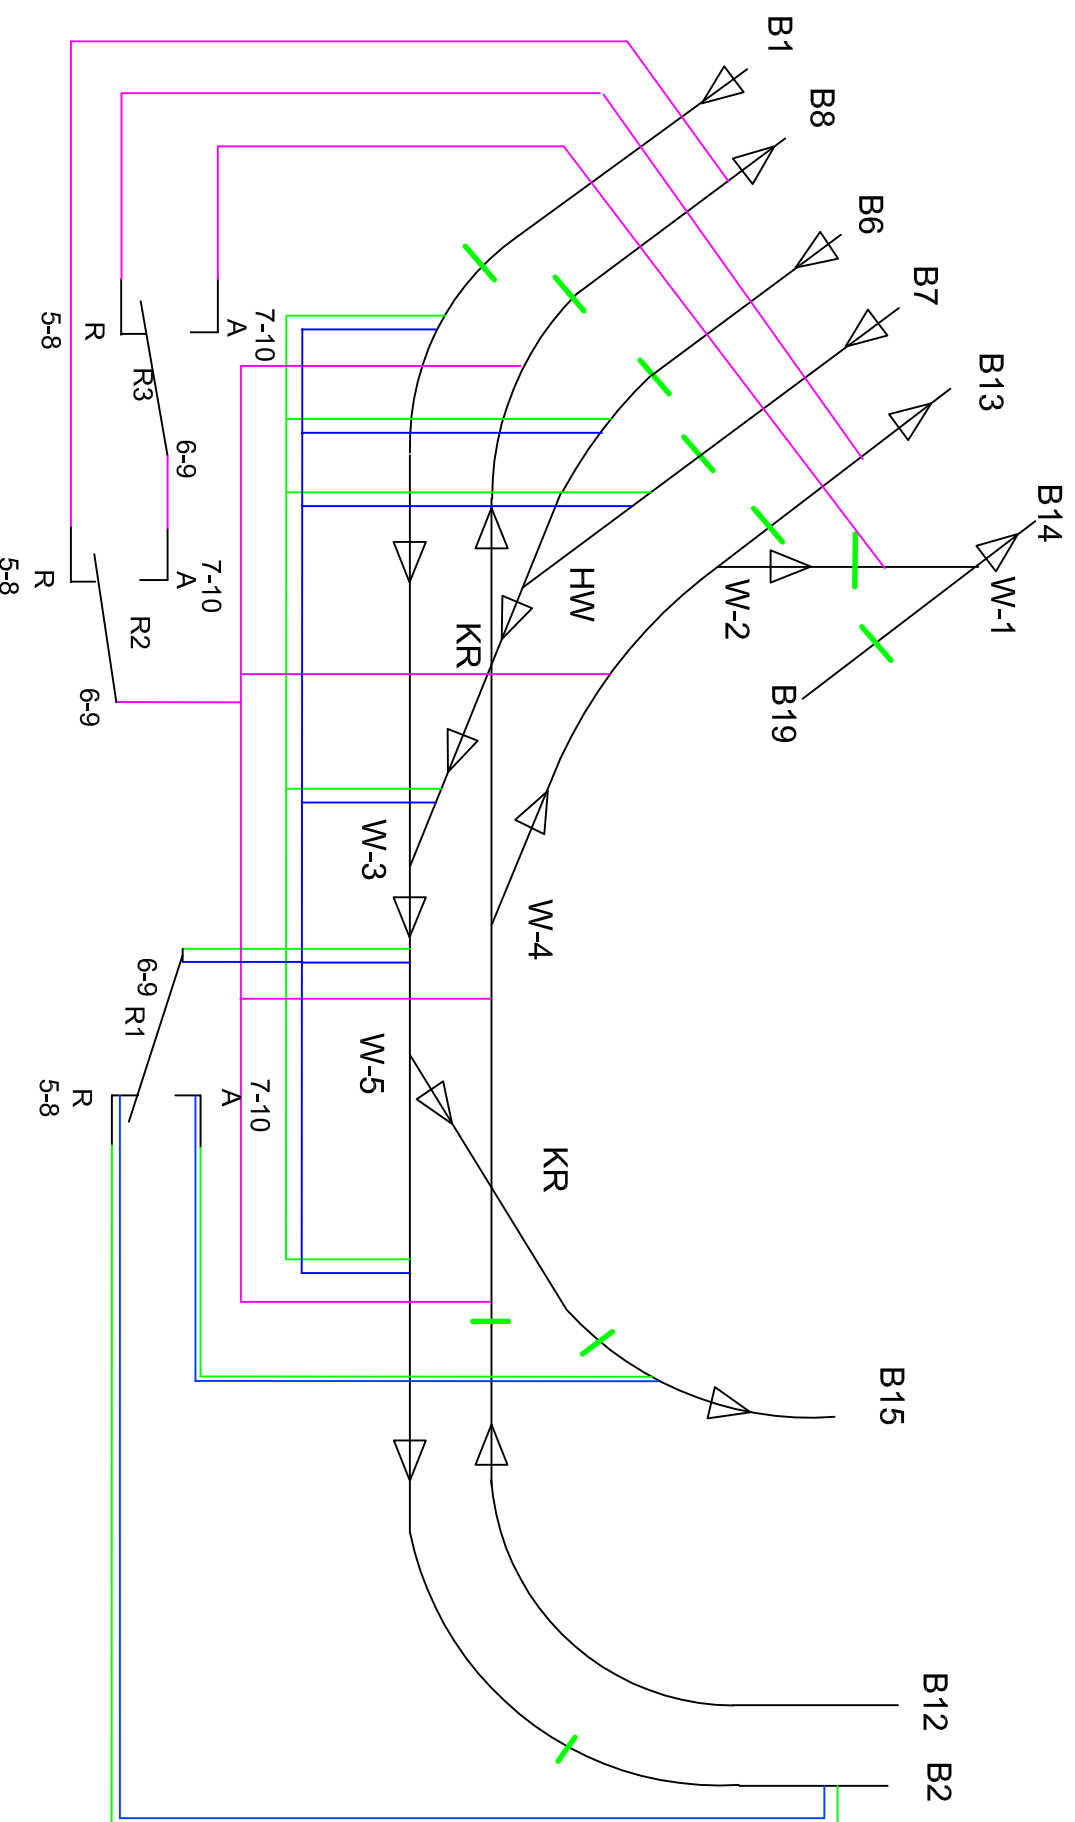

B1 - B2 via W3/r + W5/r met R1/r

B1 - B15 via W3/r + W5/a met R1/a

B6 - B2 via HW en W3/a + W5/r met R1/r

B6 - B15 via HW + W3/a en W5/a met R1/a

B7 - B15 via HW + W3/a en W5/a met R1/a

B7 - B2 via HW en W3/a + W5/r met R1/r

B12 - B8 via W4/r en R2/r

B12 - B13 via W4/a + W2/r en R2/a + R3/r

B12 - B14 via W4/a + W2/a + W1/a en R2/a + R3/a